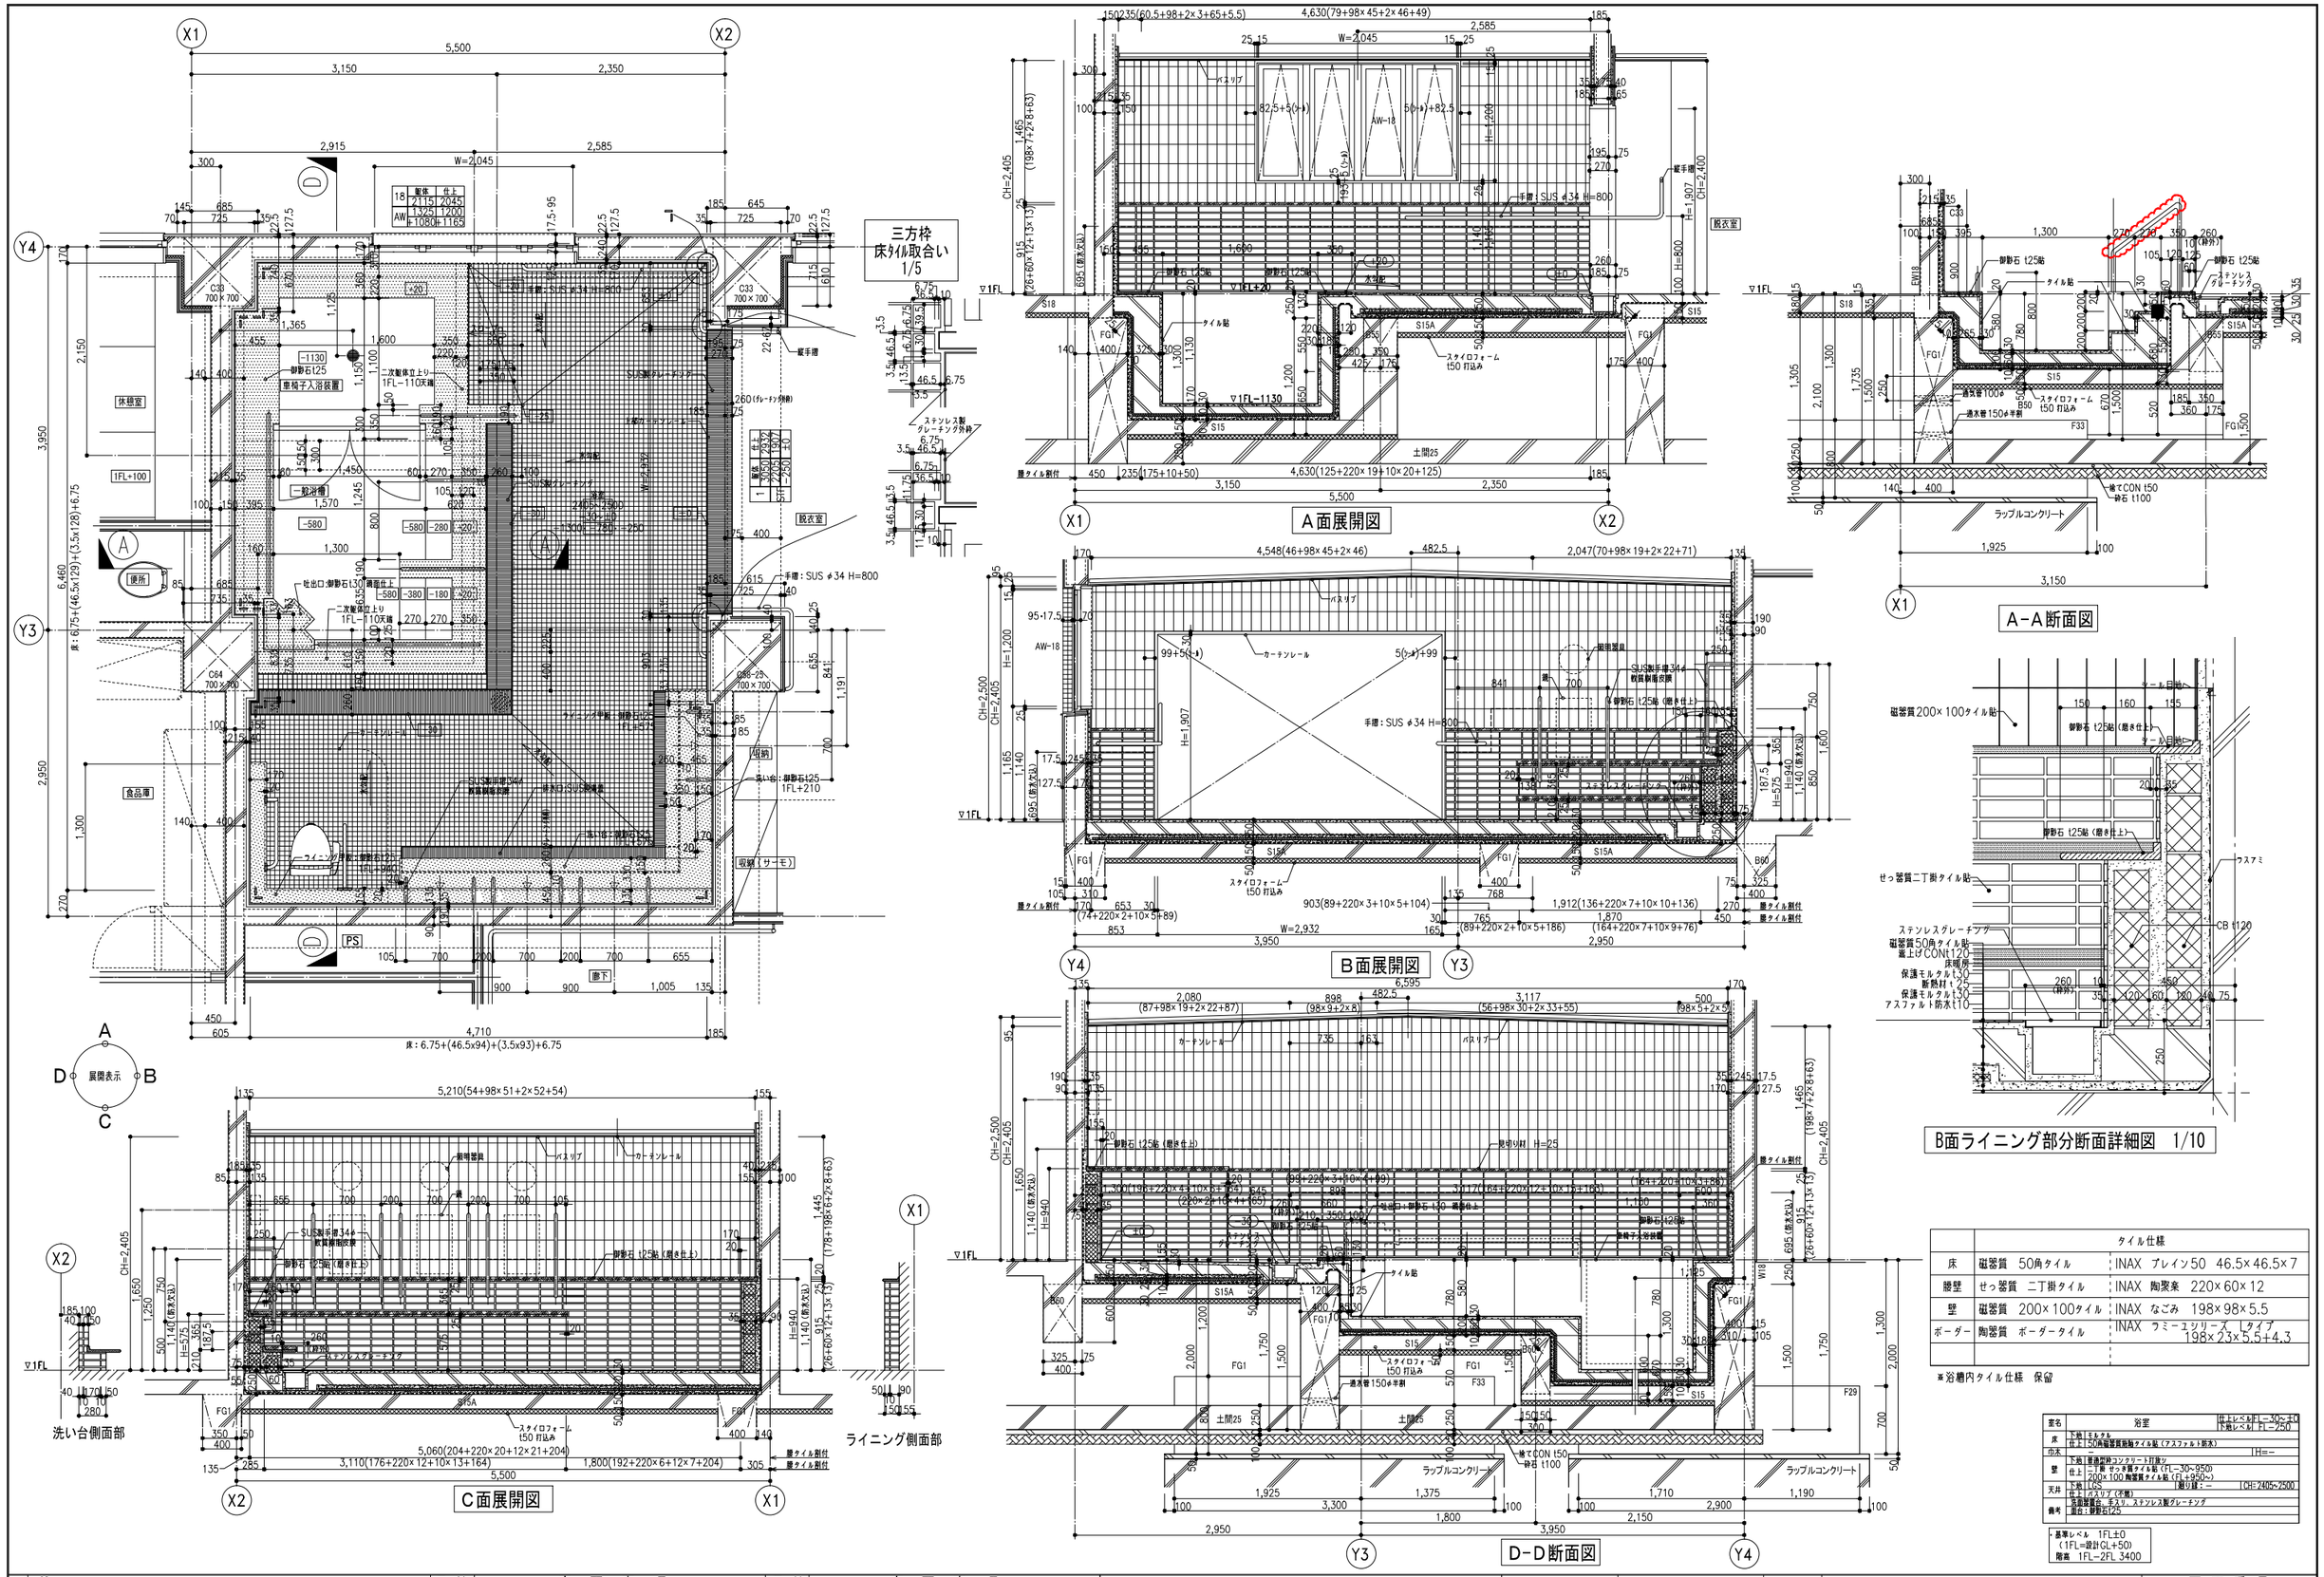
三方枠
床タイル取合い
1/5
A面展開図
A−A断面図
B面展開図
B面ライニング部分断面詳細図 1/10
C面展開図
D−D断面図
洗い台側面部
ライニング側面部
展開表示
脱衣室
浴室
休憩室
便所
食品庫
ラップルコンクリート
タイル仕様
床 磁器質 50角タイル INAX プレイン50 46.5×46.5×7
腰壁 せっ器質 二丁掛タイル INAX 陶聚楽 220×60×12
壁 磁器質 200×100タイル INAX なごみ 198×98×5.5
ボーダー 陶器質 ボーダータイル INAX フミーエシリーズ Lタイプ 198×23×5.5+4.3
※浴槽内タイル仕様 保留
浴室
仕上レベル FL−30〜±0
下地レベル FL−250
床 下地 モルタル
仕上 50角磁器質施釉タイル貼（アスファルト防水）
巾木 H=−
壁 下地 普通型枠コンクリート打放し
仕上 二丁掛 せっ器タイル貼（FL−30〜950）
200×100 陶器質タイル貼（FL+950〜）
天井 下地 ALC 張り代：− CH=2405〜2500
仕上 パスリブ（不燃）
備考 洗面鏡台、手洗り、ステンレス製グレーチング
巾木：御影石t25
・基準レベル 1FL±0
（1FL=設計GL+50）
階高 1FL−2FL 3400
凡例
マークは保留
＊…アスタリスクは不明寸法を示す
変更事項
H23. 7. 15 AW建具製作図との調整及び、グレーチング位置移動
H23. 7. 21 浴槽部一次躯体立上りの追記
H23. 7. 22 AW下枠調整
作図
図面名称 1階浴室詳細図
縮尺 1:30
作成年月日 H23. 7. 22
ファイルコード ＊＊＊＊＊＊＊
図面番号 ＊＊＊＊＊＊＊